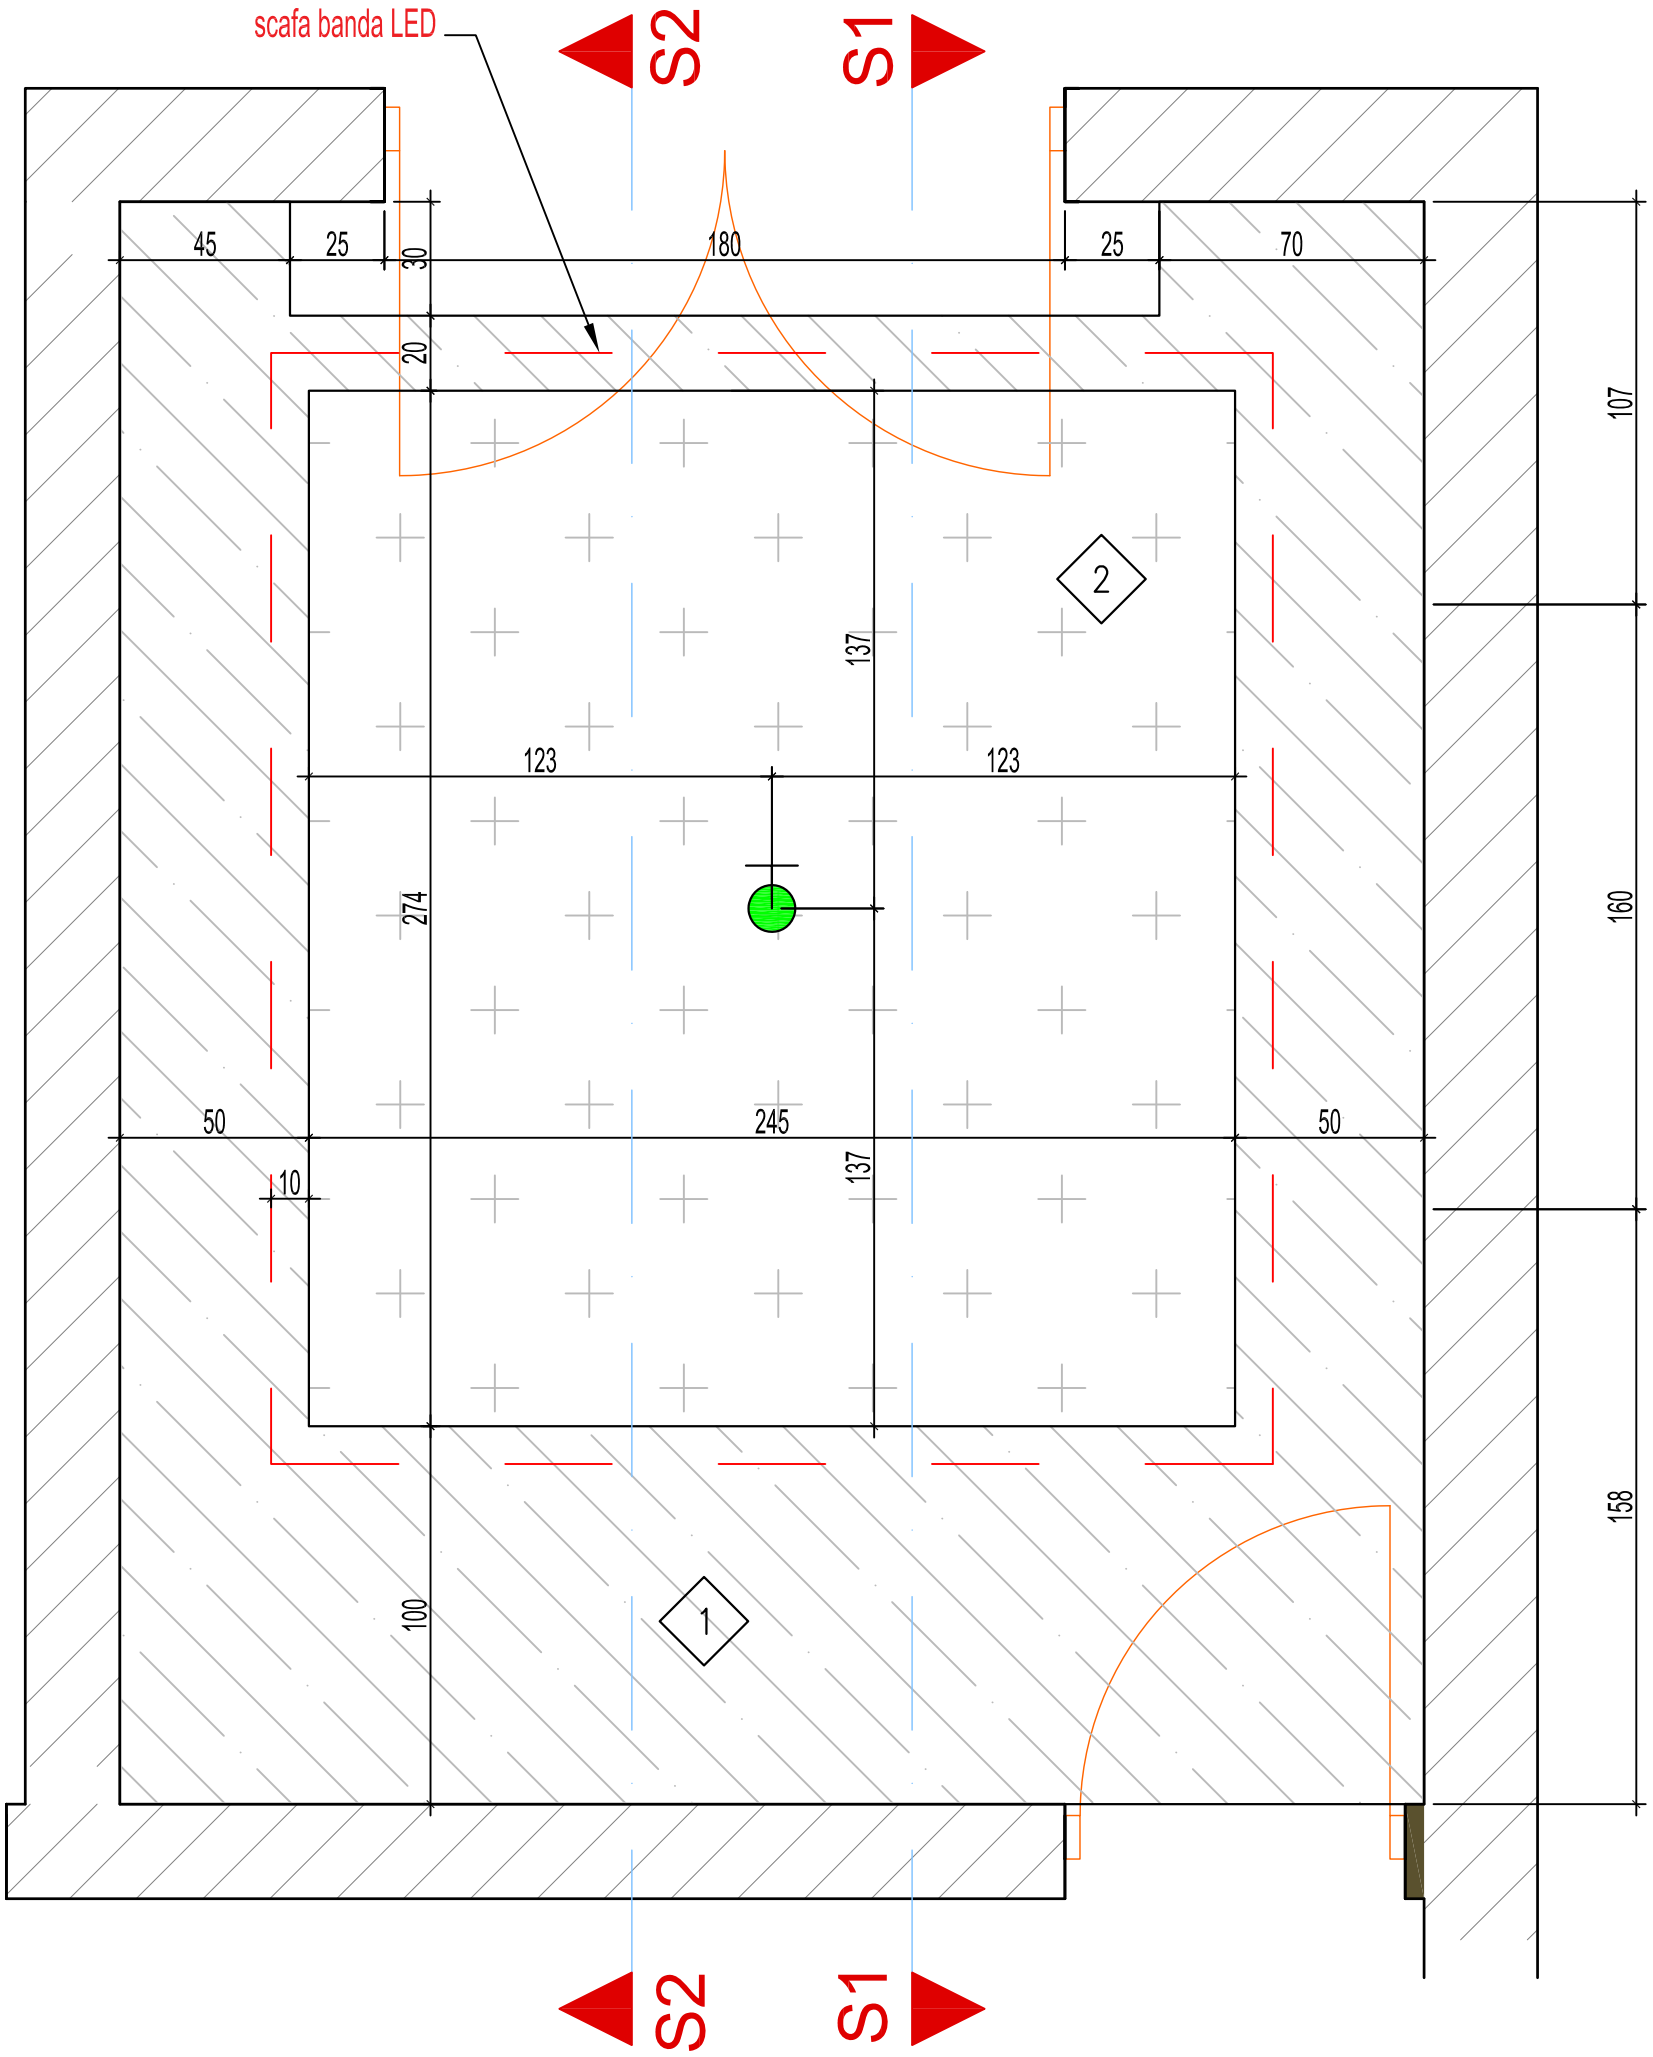


LEGENDA

- 01 CONSTRUCTIE GIPS-CARTON GROSIME
- 02 PLACARE LEMN FURNIRUIT
- 03 PLACARE OGLINDA-VAR DECORATIV
- 04 ELEMENT DECORATIV IPSOS
- 05 PLACARE GIPS-CARTON GROSIME
- 06 PERETE DESPARTITOR GIPS CARTON
- 07 PLACARE PLACA CERAMICA

FINISAJE PARDOSEALA

- PARCHET
- PLACA CERAMICA
- MOCHETA

LEGENDA - PLAN PLAFON FALS

PLAFON SUSPENDAT

1. PLAFON SUSPENDAT 9 mm PE STRUCTURA METALICA
2. PLAFON FALS FLEXIFOLL
3. PLAFON SUSPENDAT 9 mm PE STRUCTURA METALICA, PLACAT CU FURNIR

BANDA LUMINOASA CONTINUA CU LUMINI FLUORESCENTE

LEGENDA - PLAN PLAFON FALS

POZITIONARE ELECTRICE

LEGENDA

- CORP ILUMINAT INCORPORAT
- CORP ILUMINAT SUSPENSIE
- INTRERUPATOR SIMPLU
- COMUTATOR
- PRIZE
- PRIZE TV
- APLICE LUMINOASE
- TABLOU
- CIRCUIT ILUMINAT INDIRECT
- SISTEM AUDIO INCASTRAT

*NOTA - COTELE PE INALTIME SUNT EXPRIMATE FATA DE SUPRAFATA FINITA A PARDOSELII

MRK 000
Moroko Studio
Interior Design & Concept
www.morokostudio.ro
hello@morokostudio.ro

ARHITECTURA	REZISTENTA	SANITARE	TERMICE / VENTILATII	ELECTRICE	SPECIALITATE

PLAN TAVANE FALSE DORMITOR

FAZA: PTH

SEMNATURA	SCARA 1:20	PROIECT **AMENAJARE LOCUINTA**		NR.PLANSA: D2
SEF PROIECT				
PROIECTAT		DATA 07-2022	BENEFICIAR **FAM. AVRAM**	
DESENAT	Andreea Cobzaru			