


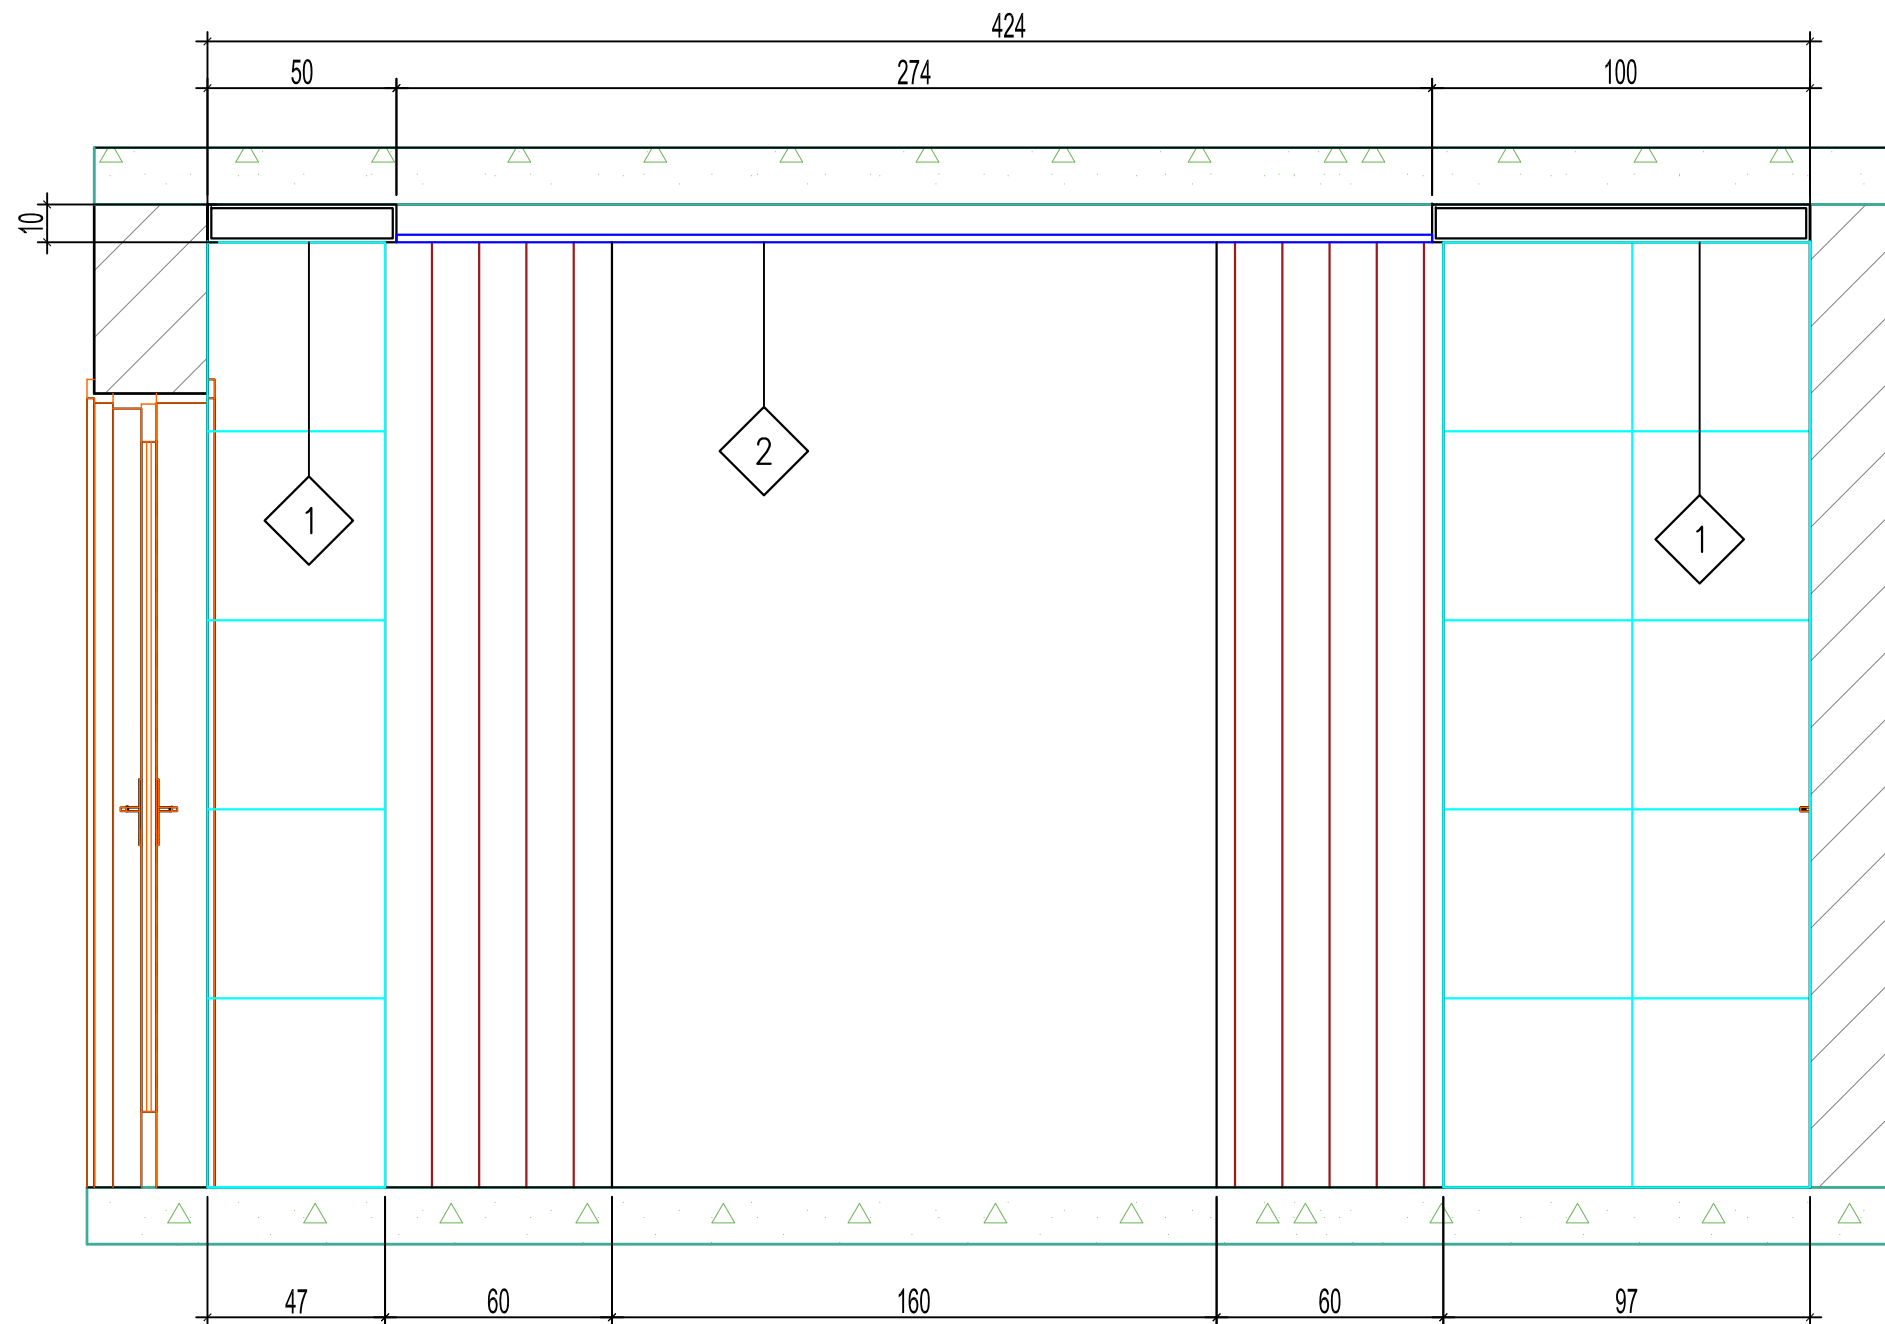

M R K O O O Moroko Studio Interior Design & Concept www.morokostudio.ro hello@morokostudio.ro							
		ARHITECTURA	REZISTENTA	SANITARE	TERMICE / VENTILATII	ELECTRICE	SPECIALITATE
		SECTIUNE 1-1					FAZA: PTH
		SEMNATURA	SCARA 1:20	PROIECT AMENAJARE LOCUINTA		NR.PLANSĂ: S1	
SEF PROIECT				BENEFICIAR			
PROIECTAT			DATA 07-2022	FAM. AVRAM			
DESENAT	Andreea Cobzaru						