


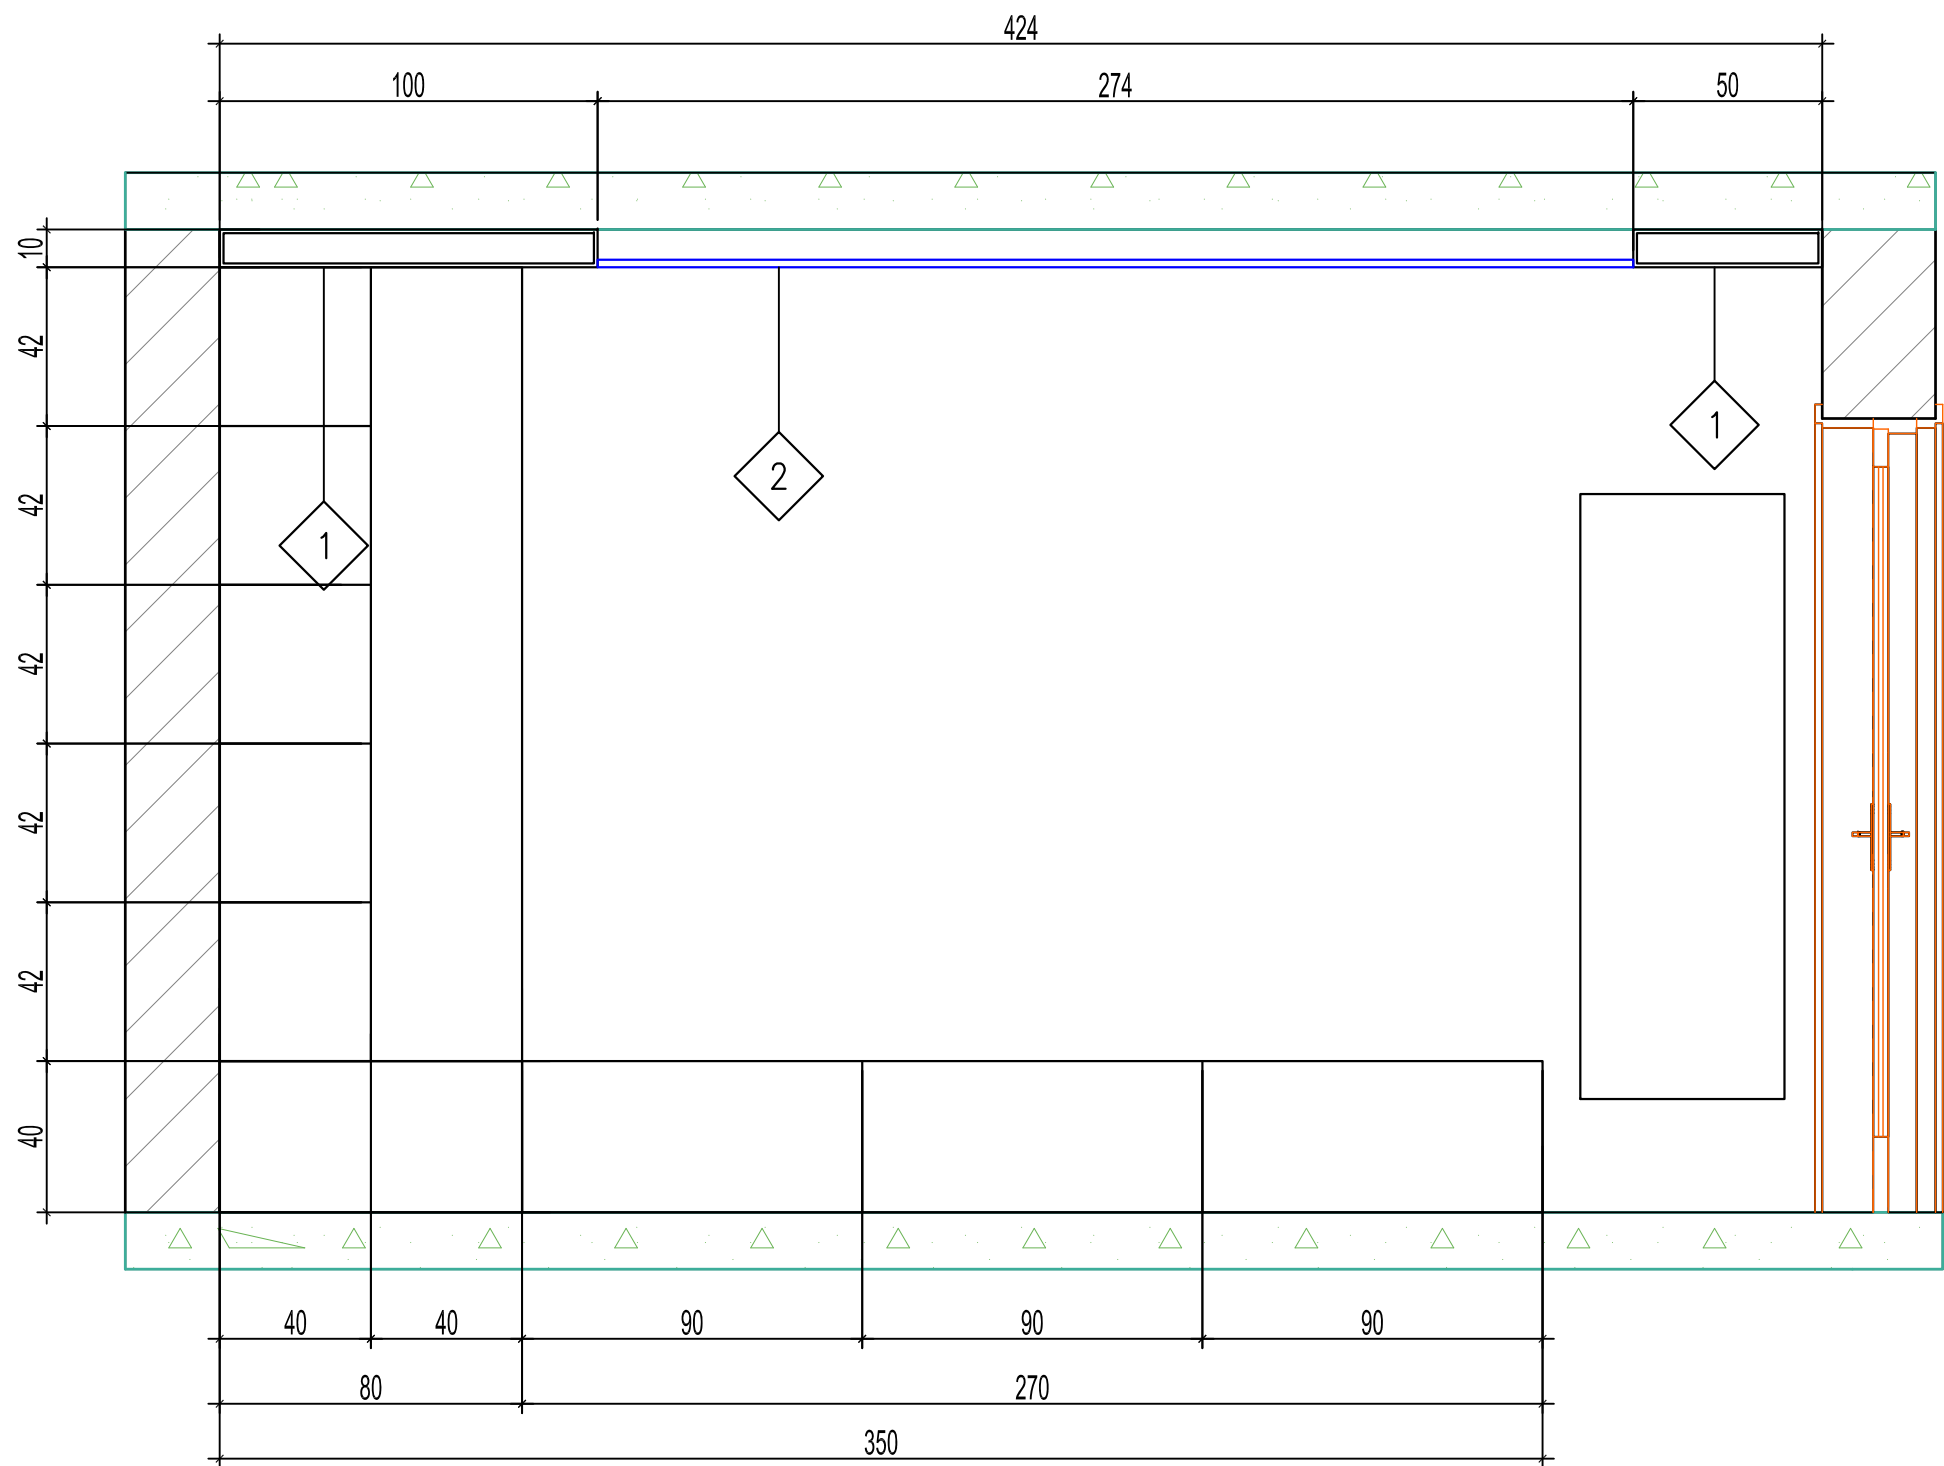

M R K O O O Moroko Studio Interior Design & Concept www.morokostudio.ro hello@morokostudio.ro							
		ARHITECTURA	REZISTENTA	SANITARE	TERMICE / VENTILATII	ELECTRICE	SPECIALITATE
		SECTIUNE 1-1					FAZA: PTH
		SEMNATURA	SCARA 1:20	PROIECT AMENAJARE LOCUINTA			NR.PLANSĂ: S2
SEF PROIECT							
PROIECTAT		DATA 07-2022	BENEFICIAR FAM. AVRAM				
DESENAT	Andreea Cobzaru						